


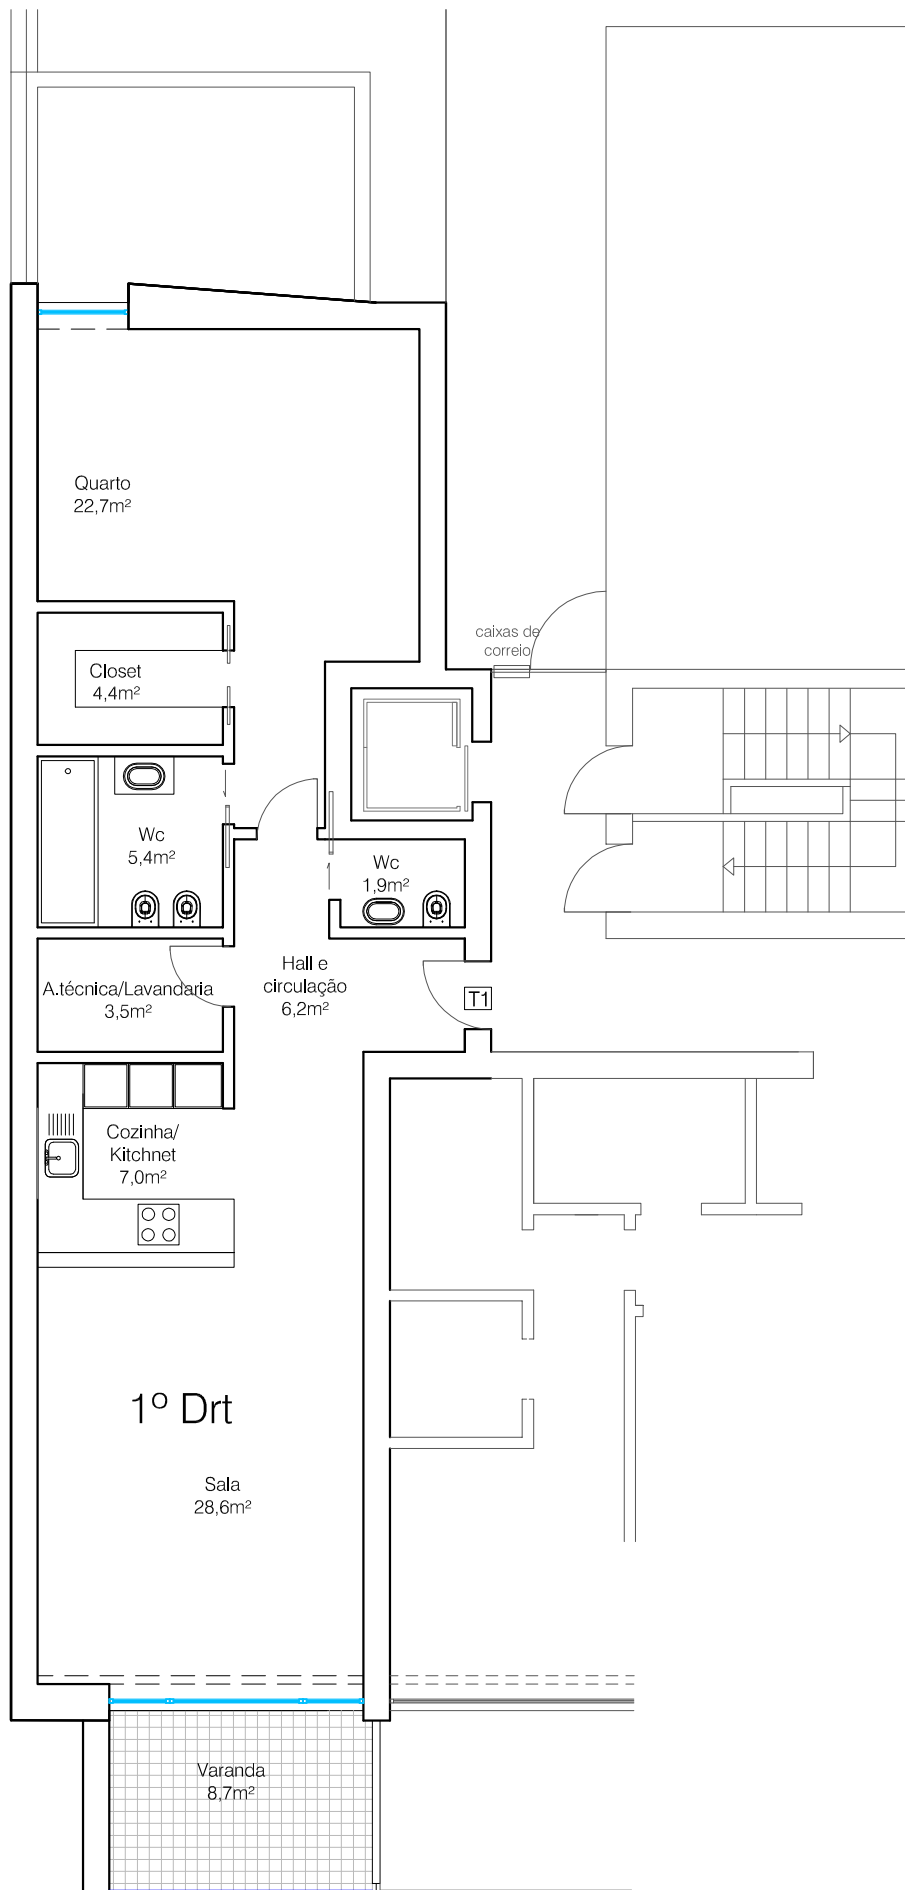

Fogo	Tipologia	Área Bruta Privativa	Área Útil	Área de varandas e terraços	Estacionamento	Arrecadação
1º Drt	T1	98 m²	80 m²	8,7 m²	13 m²	2,3 m²

LOTE 29 - PISO 1
Escala 1/100

NOTA: as áreas finais podem divergir das áreas apresentadas, essencialmente devido a condicionais das infraestruturas técnicas ou outros que aconteçam durante a obra.