


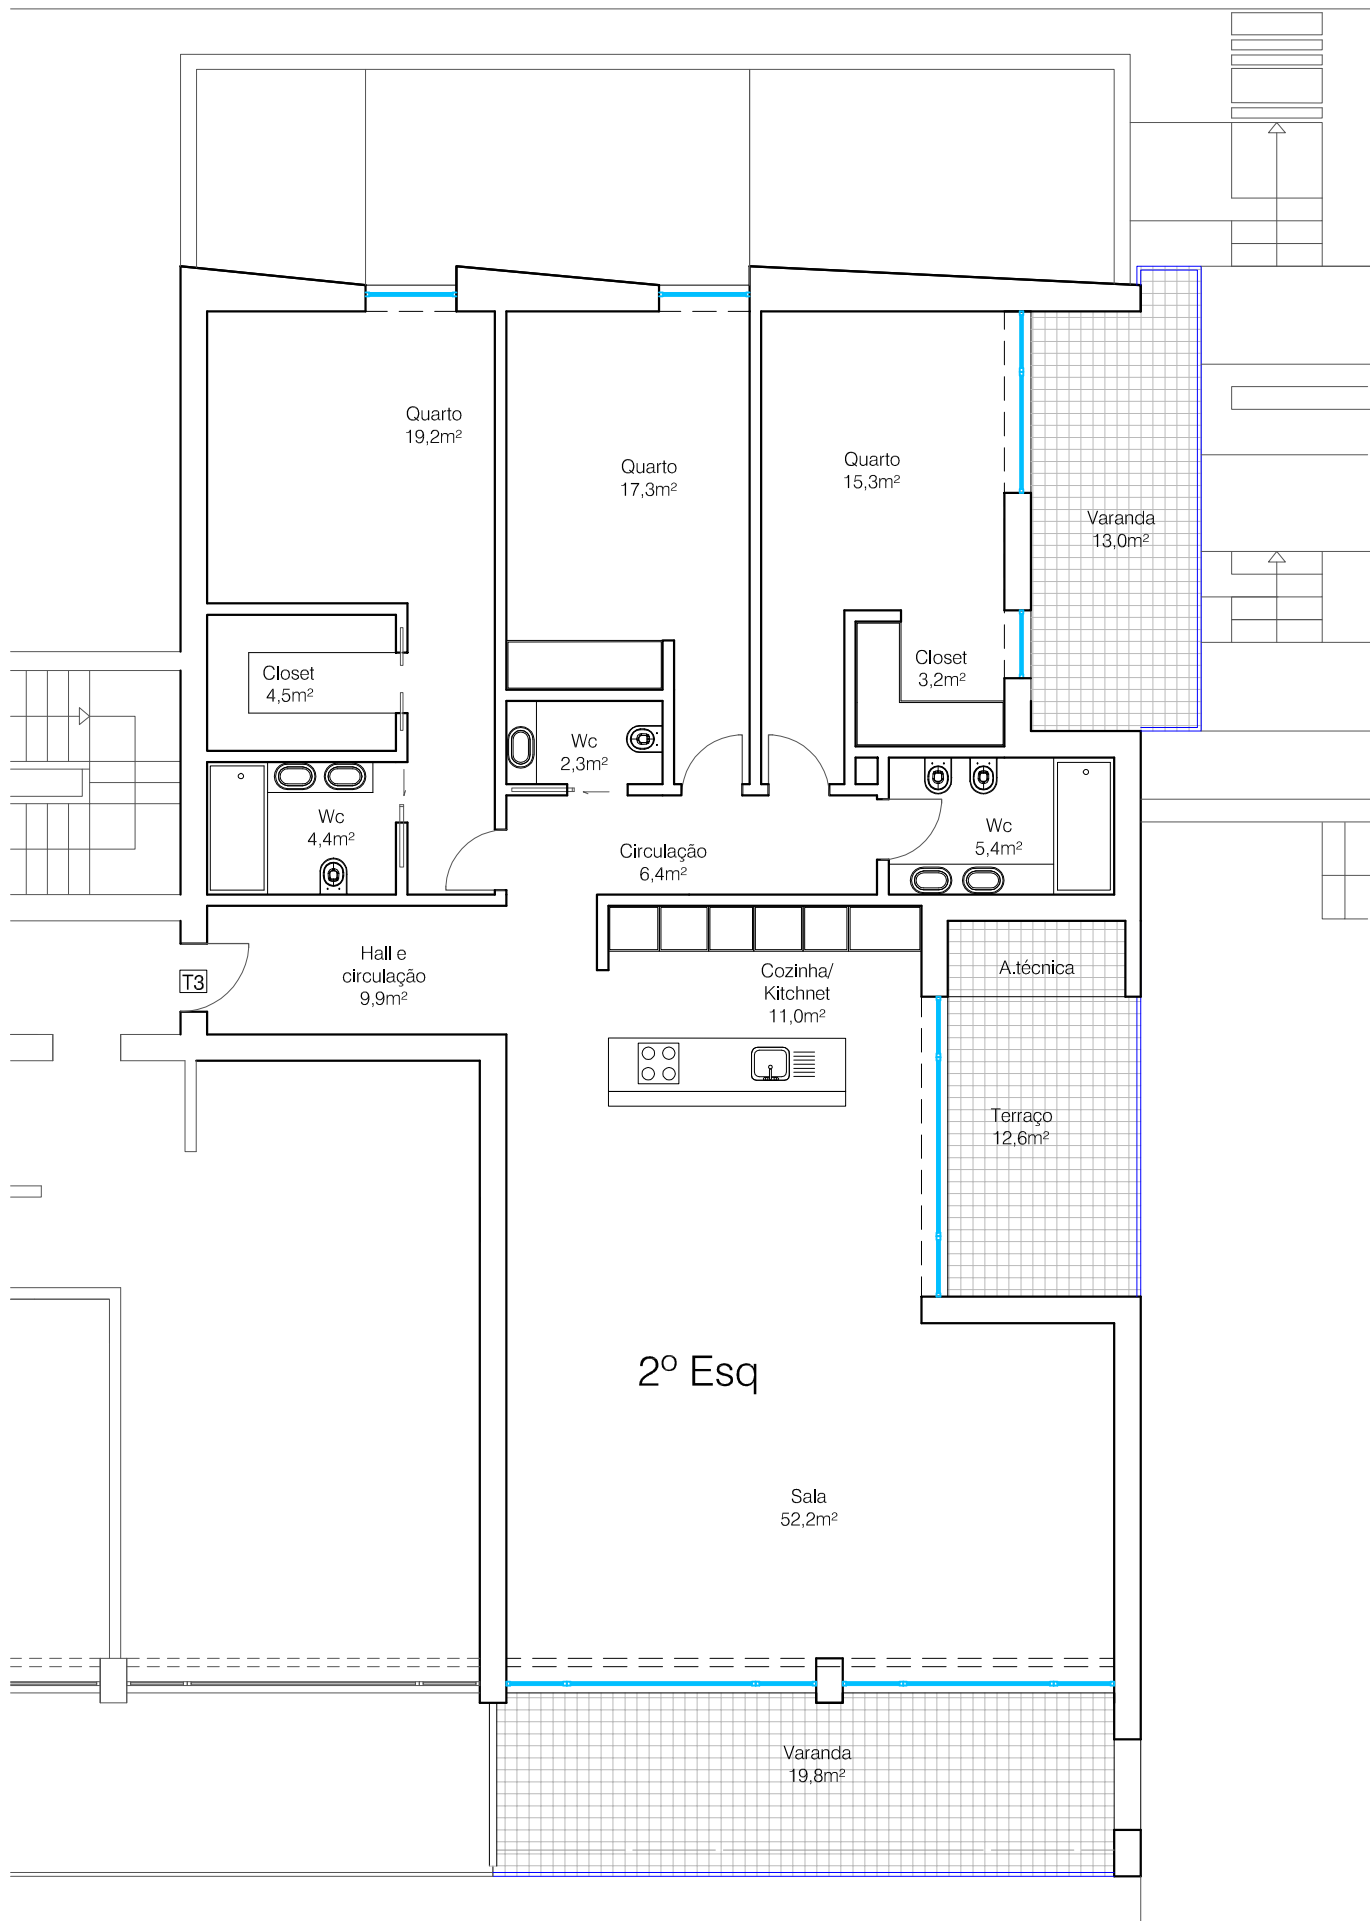

Tipologia	Área Bruta Privativa	Área Útil	Área de varandas e terraços	Estacionamento box
T3	179 m²	151 m²	46 m²	44 m²

LOTE 29 - PISO 2
Escala 1/100

NOTA: as áreas finais podem divergir das áreas apresentadas, essencialmente devido a condicionalismos das infraestruturas técnicas ou outros que aconteçam durante a obra.