


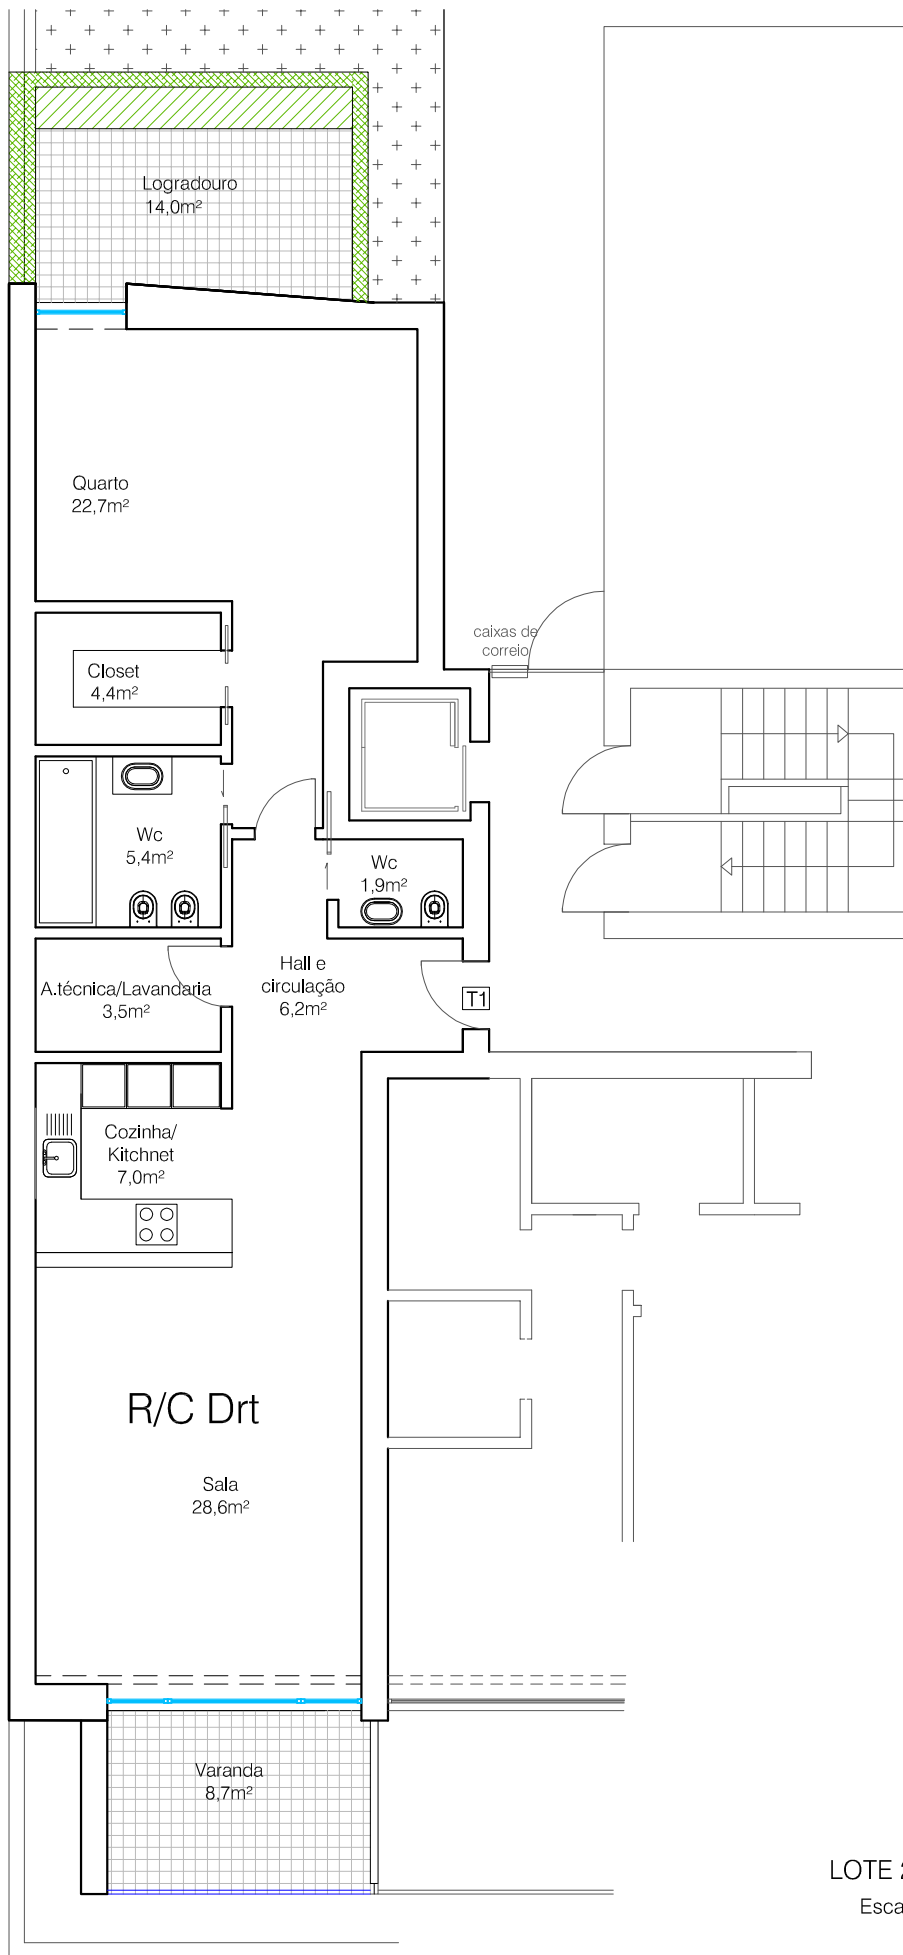

LOTE 29 - PISO 0
Escala 1/100

Fogo	Tipologia	Área Bruta Privativa	Área Útil	Área de varandas e terraços	Logradouro	Estacionamento	Arrecadação
R/C Drt	T1	98 m²	80 m²	8,7 m²	14 m²	13 m²	2,3 m²

NOTA: as áreas finais podem divergir das áreas apresentadas, essencialmente devido a condicionalismos das infraestruturas técnicas ou outros que aconteçam durante a obra.