


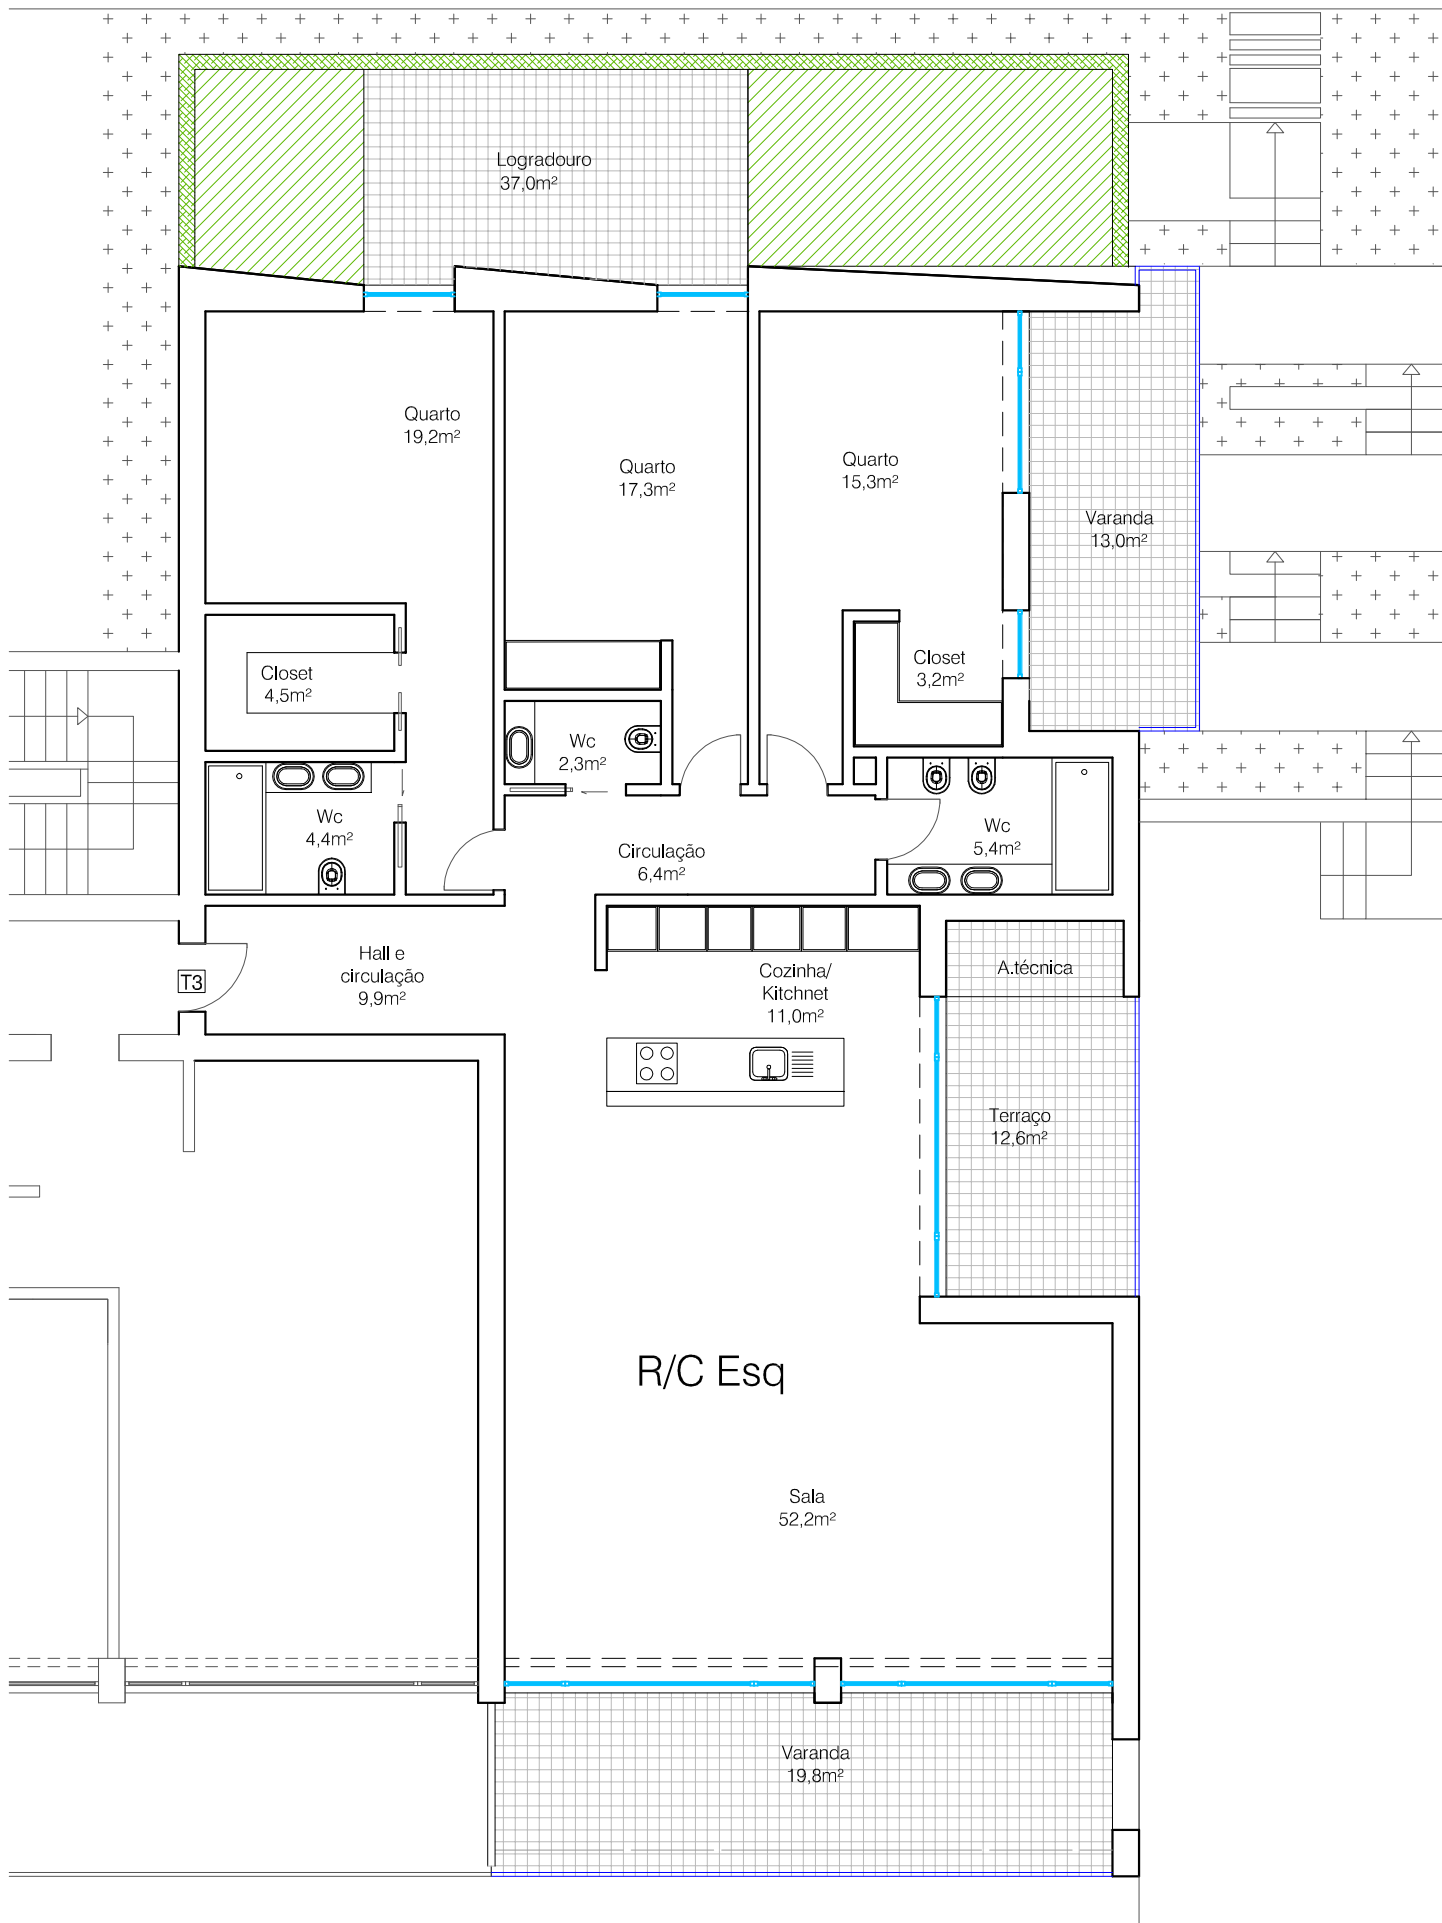

Tipologia	Área Bruta Privativa	Área Útil	Área de varandas e terraços	Logradouro	Estacionamento	Arrecadação
T3	179 m²	151 m²	46 m²	37 m²	16 m²	3,7 m²

LOTE 29 - PISO 0
Escala 1/100

NOTA: as áreas finais podem divergir das áreas apresentadas, essencialmente devido a condicionalismos das infraestruturas técnicas ou outros que aconteçam durante a obra.