


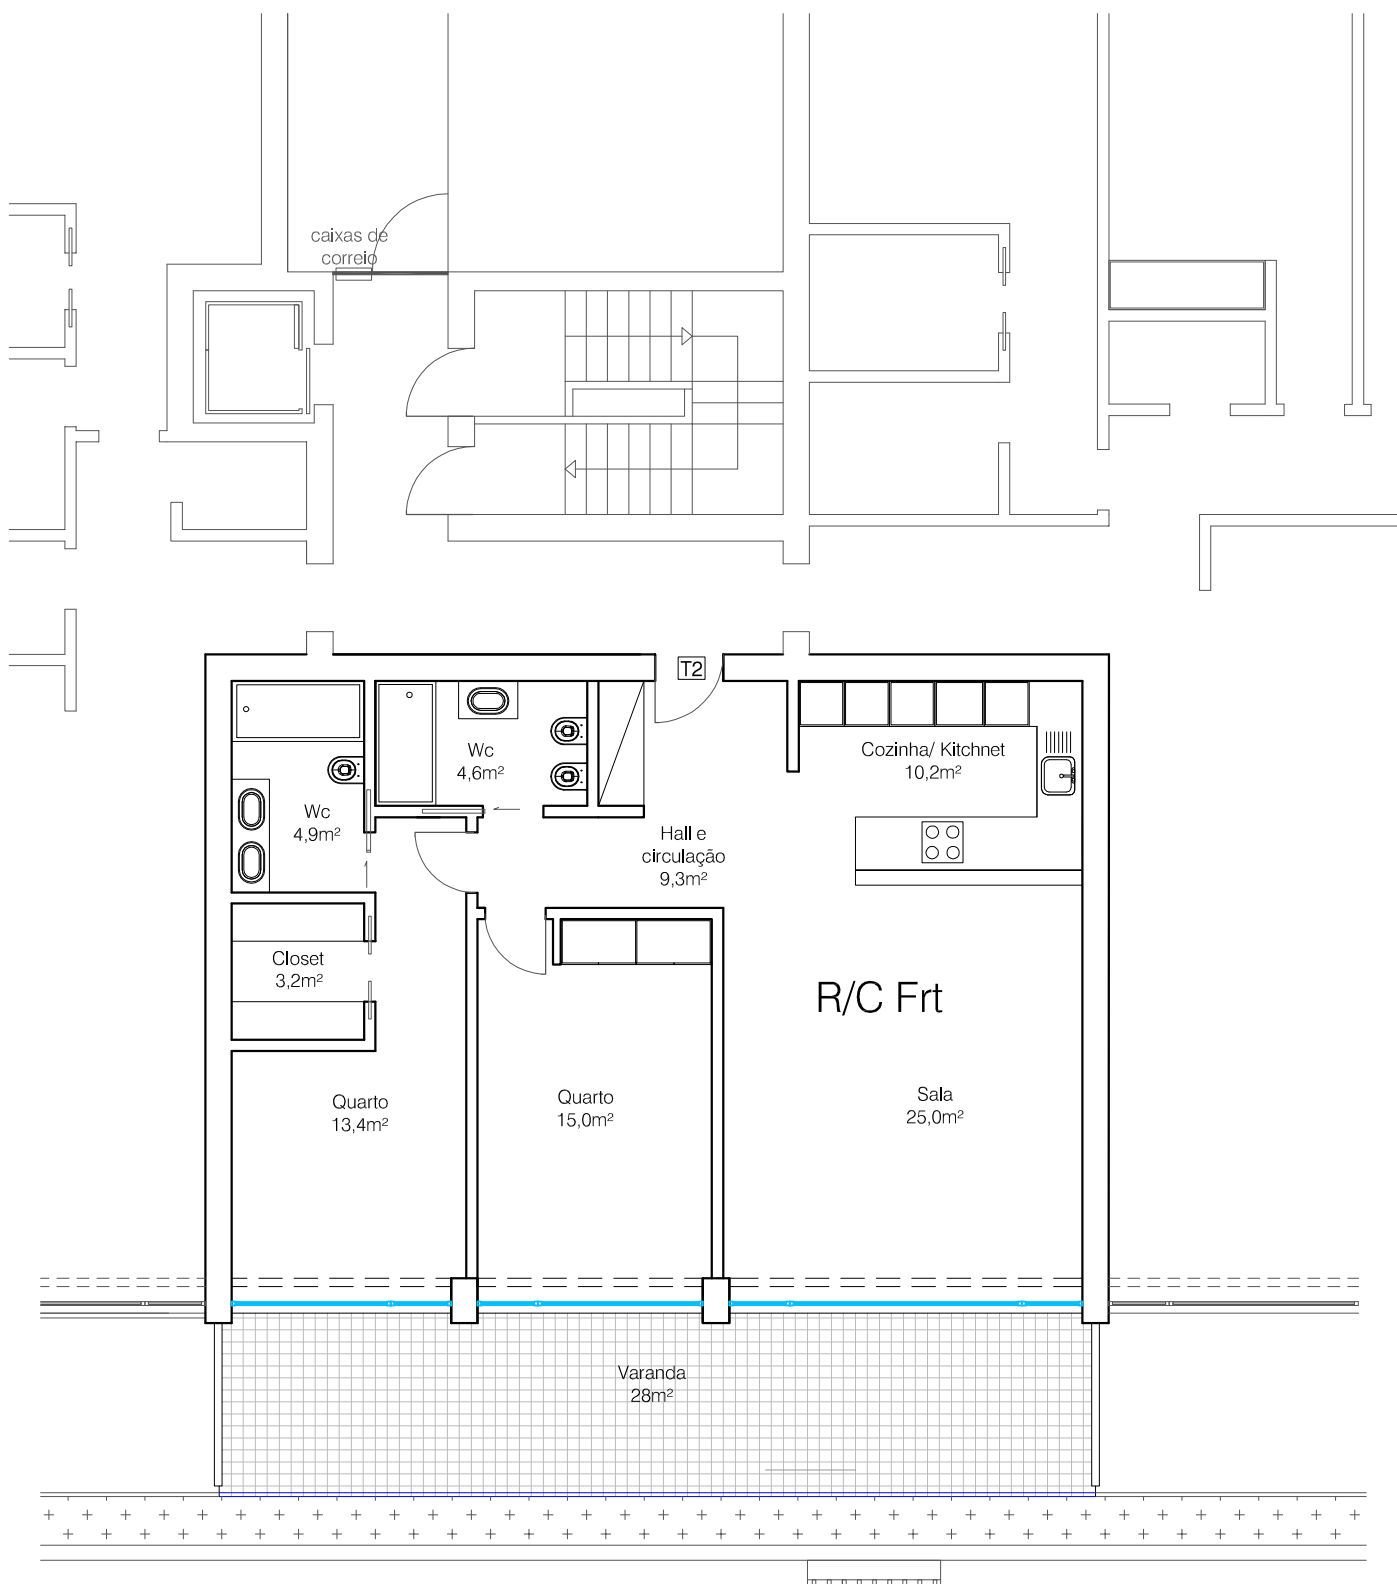

Tipologia	Área Bruta Privativa	Área Útil	Área de varandas e terraços	Estacionamento	Arrecadação
T2	99 m²	82 m²	28 m²	13 m²	3,2 m²

LOTE 29 - PISO 0
Escala 1/100

NOTA: as áreas finais podem divergir das áreas apresentadas, essencialmente devido a condicionais das infraestruturas técnicas ou outros que aconteçam durante a obra.